


INTERVENTI SUI COLLEGAMENTI REGIONALI[illegible]

LEGENDA
I: indice di maturità
A: interventi ad alta maturità
M: interventi a media maturità
B: interventi a bassa maturità

P. 11	F.R. Fornaci del SUD - EST	AREE REGIONALI INTERGRATAE DALL'AMBITO DI PIANO (Piemonte SA-TABBO) AUTONOMIZZAZIONE PL.	W. Isolamento 7 anni e 100 Ed	B
P. 12	F.R. Fornaci del SUD - EST	TRONCO BARI - B. TIGLIANO - PUTERBANE 1 COMPLETAMENTO RASCHIOPPO Tutta Religione - Puterbane	W. Isolamento 7 anni e 100 Ed	B

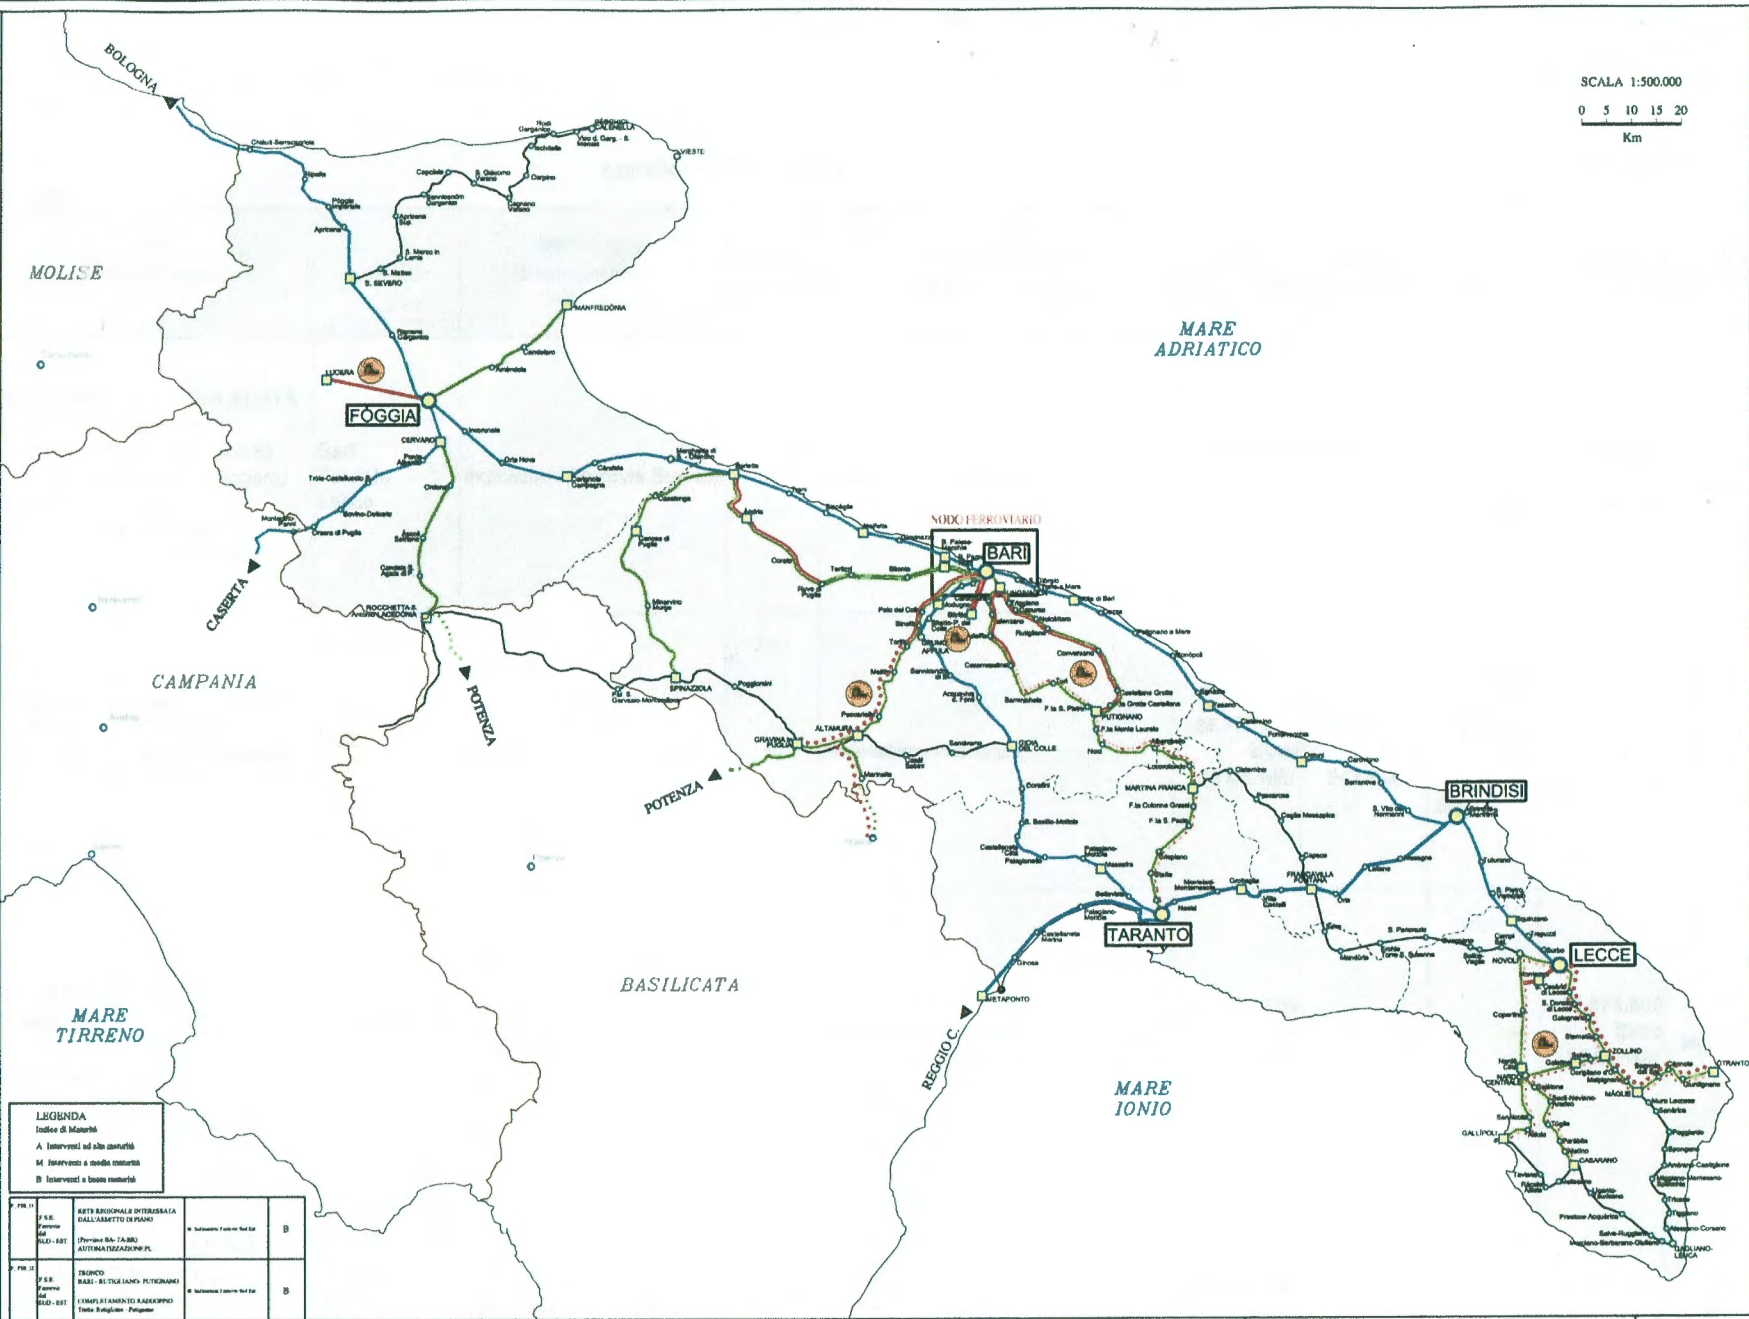

Scala 1:500.000

0 5 10 15 20

Km



REGIONE PUGLIA
Assessorato ai Trasporti e Vie di Comunicazione

PIANO REGIONALE DEI TRASPORTI

Elaborazione: A.I.I. GIOSTIPCA S.p.A. - Via S. E. Prof. A. Cappelli

LEGENDA

COLLEGAMENTI REGIONALI
 ALTRI ELEMENTI DEL SISTEMA ELEMENTI FONDAMENTALI

INTERVENTI SUI COLLEGAMENTI REGIONALI

- RADDOPPIO E POTENZIAMENTO
- POTENZIAMENTO INFRASTRUTTURALE E TECNOLOGICO
- POTENZIAMENTO TECNOLOGICO (COMPRESO ADEGUAMENTO PL.)
- NUOVE LINEE A DOPPIO BINARIO
- NUOVE LINEE A SINGOLO BINARIO

STAZIONI PRINCIPALI
 STAZIONI DI ARRE VANTA

ACQUEDOTTO MATERASSA DI RUTHERFORD

SISTEMA FERROVIARIO

Elab.:

INTERVENTI SUI COLLEGAMENTI REGIONALI

Codice Elaborato

F.6

MAGGIO 2002 REV. 0

REGIONE PUGLIA
Piano Regionale dei Trasporti

SISTEMA FERROVIARIO

INTERVENTI

Codice	Ente Competente	Intervento/Progetto	Località	Riferimenti Programmatici Principali	Indice di Maturità	Note Esplicative ed Avanzamento	Importo Intervento	Quota Finanziata	Fonti attivate	Quota Residua	Fonti da attivare
F_FSE_08	FSE Ferrovie del SUD - EST	TRONCO: BARI - RUTIGLIANO - PUTIGNANO RADDOPPIO E SOPPRESSIONE PL Interramento e raddoppio ferroviario con eliminazione P.L. a raso nell'abitato di Rutigliano	Rutigliano (BA)	Indicazioni Ferrovie Sud-Est	M	Progettazione Definitiva	13.945.000 Euro 27 Lit./Mld	0,0	---	13.945.000 Euro 27 Lit./Mld	da Individuare
F_FSE_09	FSE Ferrovie del SUD - EST	TRONCO: BARI - CASAMASSIMA - PUTIGNANO SOPPRESSIONE n° 4 PL - INTERVENTI VARI In Comune di CASAMASSIMA - Cavalcferrovia in via Adelfia - Bari - Sopralzo in Via S. Michele (km 19,7) - Sottovia in Via Quasimodo (km 17,4)	Casamassima (BA)	Indicazioni Ferrovie Sud-Est	M	Progettazione Definitiva	6.714.000 Euro 13 Lit./Mld	0,0	---	6.714.000 Euro 13 Lit./Mld	da Individuare
F_FAL_04	F.A.L. Ferrovie Appulo Lucane	NUOVA LINEA BARI - BITRITTO Raddoppio e completamento (Armamento e segnalamento) Tratto: Bitritto - Via Losacco	Bari - Bitritto (BA)	Indicazioni F.A.L.	B	Progettazione Preliminare	15.600.000 Euro 30 Lit./Mld	0,0	---	15.600.000 Euro 30 Lit./Mld	da Individuare
F_FAL_05	F.A.L. Ferrovie Appulo Lucane	NUOVA LINEA BARI - BITRITTO Acquisizione del Materiale Rotabile	Bari - Bitritto (BA)	Indicazioni F.A.L.	B	---	50.000.000 Euro 97 Lit./Mld	0,0	---	50.000.000 Euro 97 Lit./Mld	da Individuare